

Bezeichnung	Beschlussfassung im Stadtrat	Ausfertigung	Bekanntmachung (Ort/Datum)	In-Kraft- Treten
Ablösesatzung Kfz- Einstellplätze	27.02.1992	27.02.1992	Quedlinburger Zeitung, Mitteldeutsche Zeitung, Quedlinburger Harzbote/ 13.04.1992	14.04.1992
Anpassung an Euro- Satzung	19.04.2001	08.05.2001	Mitteldeutsche Zeitung, Quedlinburger Harzbote/ 19.12.2001	01.01.2001
1. Änderung	26.08.2004	01.09.2004	Mitteldeutsche Zeitung, Quedlinburger Harzbote/ 04.09.2004	05.09.2004
Artikelsatzung	08.10.2015	09.10.2015	Qurier/ 31.10.2015	01.11.2015

**Satzung über den Ablösungsbetrag für nicht herzustellende
notwendige Kfz. – Einstellplätze der Welterbestadt Quedlinburg**

Ablösungssatzung)

Aufgrund der §§ 8 Absatz 1, 45 Absatz 2 Ziffer 1 und 99 des Kommunalverfassungsgesetzes des Landes Sachsen-Anhalt (nachfolgend Kommunalverfassungsgesetz – KVG LSA) in der Fassung der Bekanntmachung vom 17.06.2014 (GVBl. LSA S. 288), hat die Stadtverordnetenversammlung der Welterbestadt Quedlinburg in Ihrer Sitzung am 27.02.1992 folgende Satzung beschlossen:

**§ 1
Ablösungsbetrag**

Der Geldbetrag, den der Bauherr oder ein anderer Verantwortlicher (Eigentümer, Erbbauberechtigter) an die Welterbestadt Quedlinburg dafür zu zahlen hat, dass er notwendige Einstellplätze ausnahmsweise nicht herzustellen braucht (§ 49 Abs. 6 BauO LSA), wird pro Einstellplatz wie folgt festgesetzt:

Zone	Bezeichnung	Wohnnutzung	Gewerbenutzung
Zone I	Kernzone	3.000,00 €	4.000,00 €
Zone II	Mittelzone	2.000,00 €	3.000,00 €
Zone III	Außenzone	1.000,00 €	2.000,00 €

Übergangsregelung:

Bis zum 31.12.1992 werden die festgelegten Ablösungsbeträge in Höhe von 50 v. H. bzw. bis zum 31.12.1993 in Höhe von 75 v. H. erhoben.

§ 2
Ablösungszonen

- (1) Die Zone I (Kernzone) umfasst das im Plan dargestellte engere Gebiet der Kernstadt der Welterbestadt Quedlinburg.

Der Plan im Maßstab 1:4.000 ist Bestandteil dieser Satzung.

- (2) Die Zone II (Mittelzone) umfasst das im Plan dargestellte Stadtgebiet außerhalb der Zonen I und III.

Der Plan im Maßstab 1:10.000 ist Bestandteil dieser Satzung.

- (3) Die Zone III (Außenzone) umfasst das übrige Gemeindegebiet außerhalb der Zonen I und II.

- (4) Baugrundstücke auf der Grenze zwischen zwei Zonen werden der Zone mit dem jeweils höheren Geldbetrag zugeordnet.

§ 3
In-Kraft-Treten

Diese Satzung tritt am Tage nach der Bekanntmachung in Kraft.

Quedlinburg, 27.02.1992

Oberbürgermeister
Röhricht

Siegel


STADT QUEDLINBURG

ÜBERSICHTSPLAN ZUR
ABLÖSUNGSSATZUNG DER
STADT QUEDLINBURG
VOM

□□□□□ ZONE I
"KERNZONE"



FEBRUAR 1992

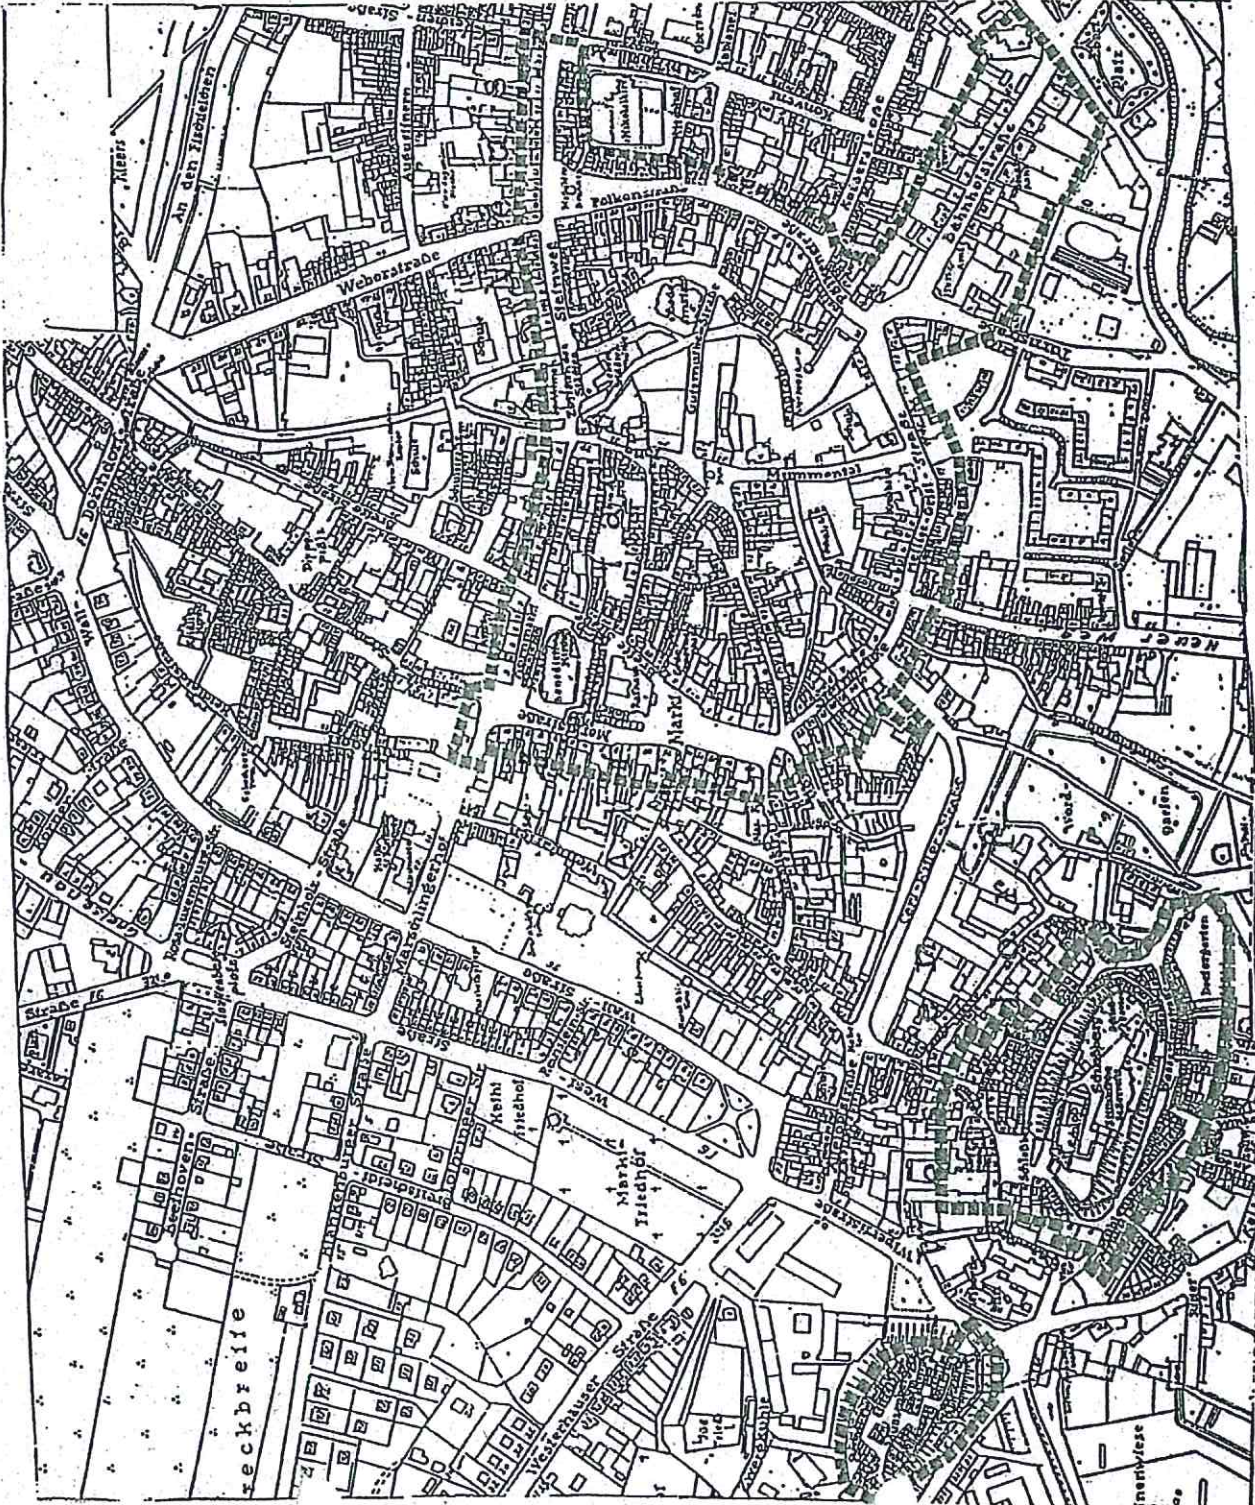

6.8.

STADT QUEDLINBURG

ÜBERSICHTSPLAN ZUR
ABLÖSUNGSSATZUNG DER
STADT QUEDLINBURG
VOM

ZONE II
'MITTELZONE'



1 : 10000

JANUAR 1992

