

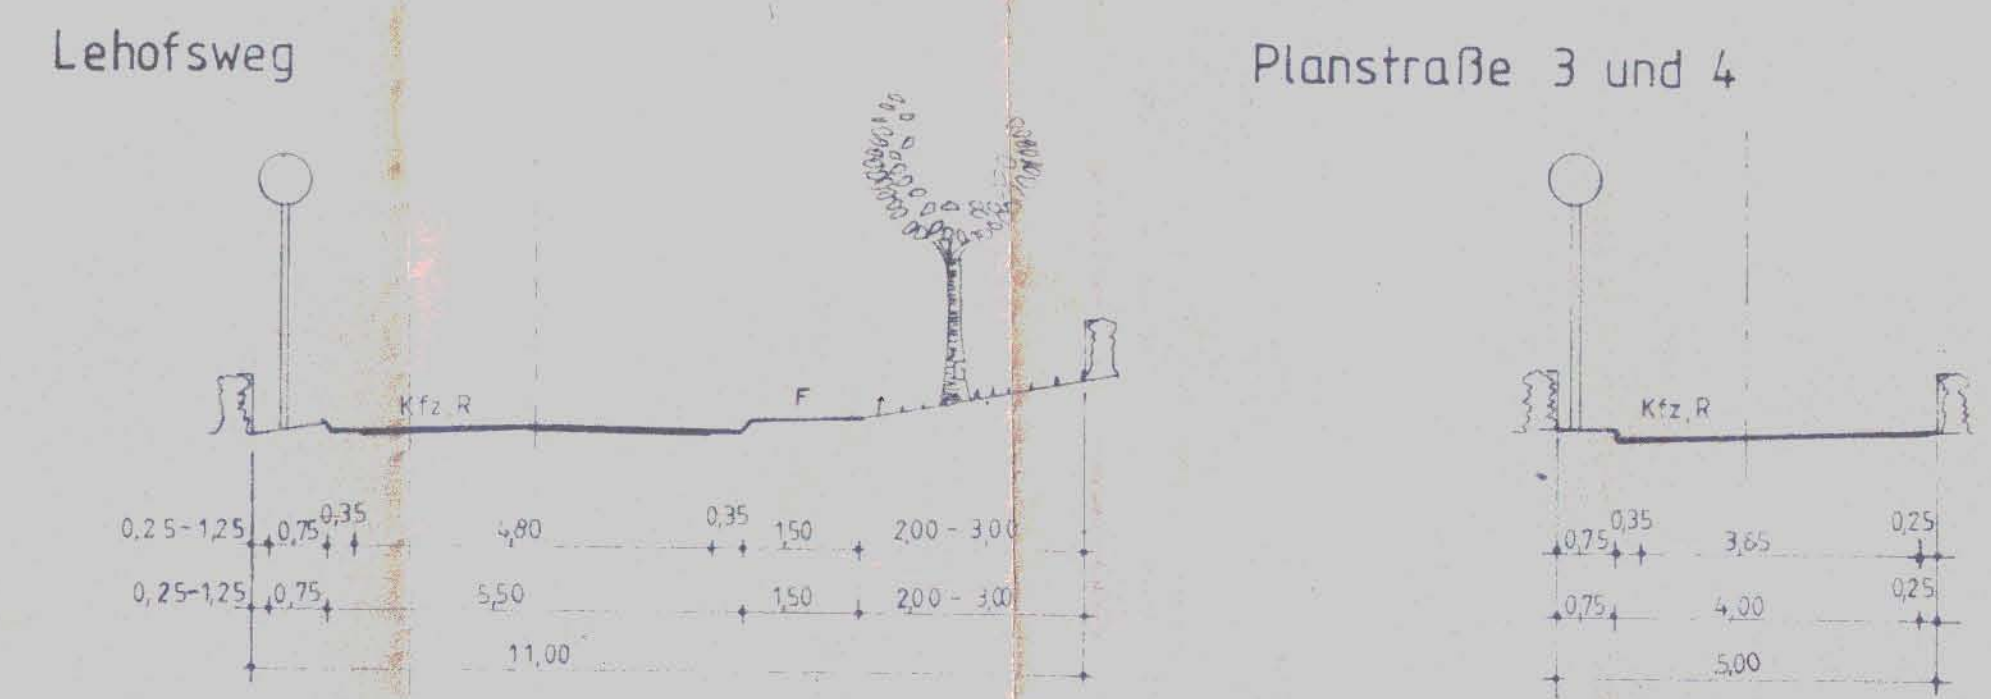


Marslebener Weg  
Planstraße 1  
Verbindungsstraße zwischen Lehofsweg und Marslebener Weg

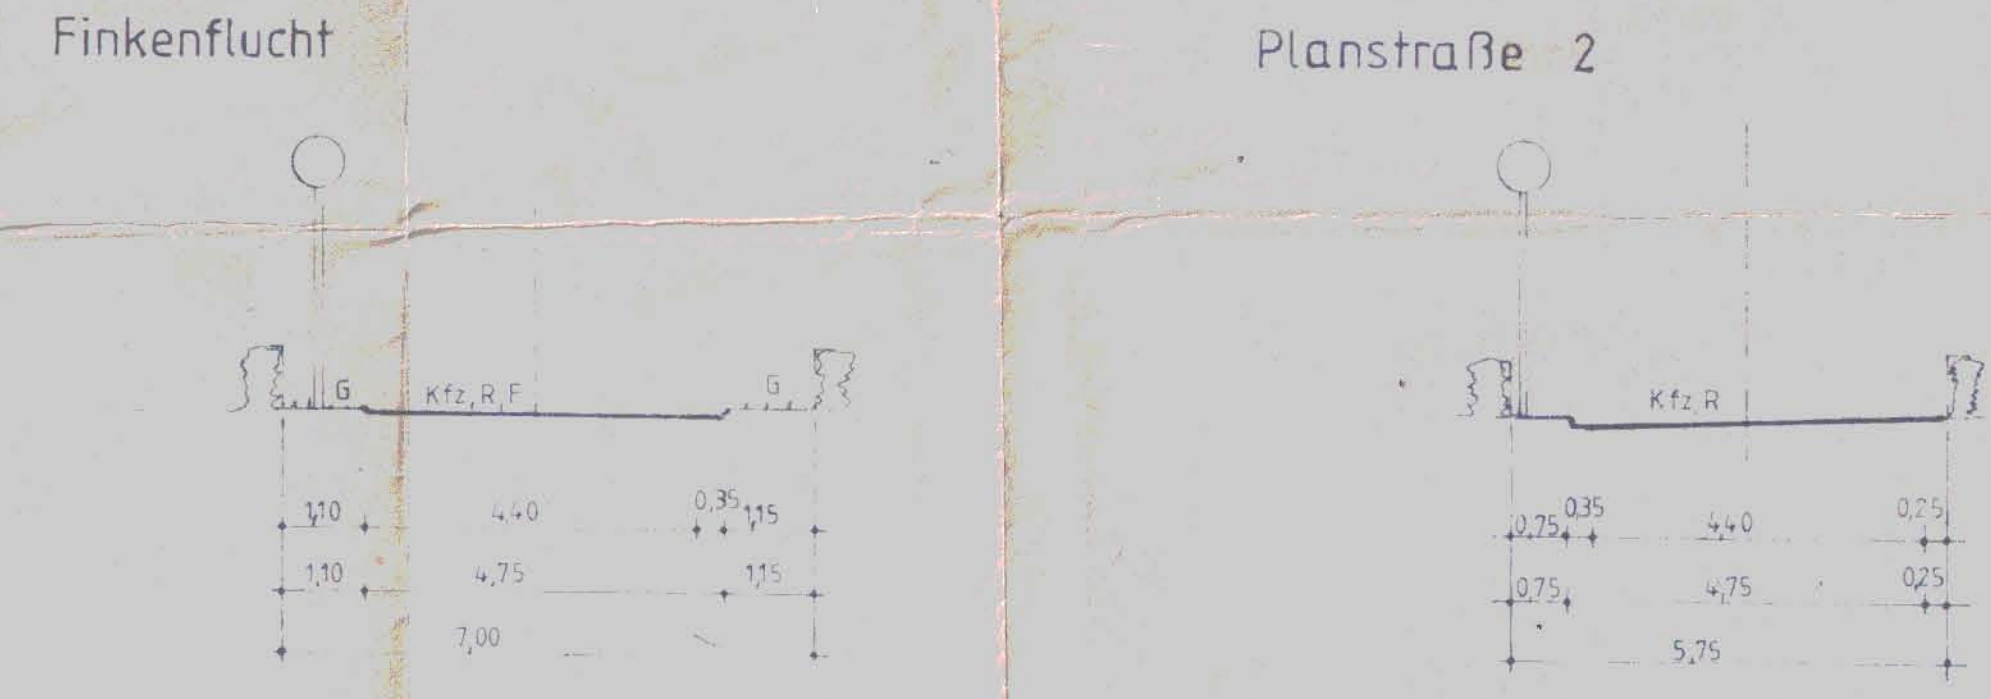

Wohnstraße zwischen Lehofsweg und Marslebener Weg

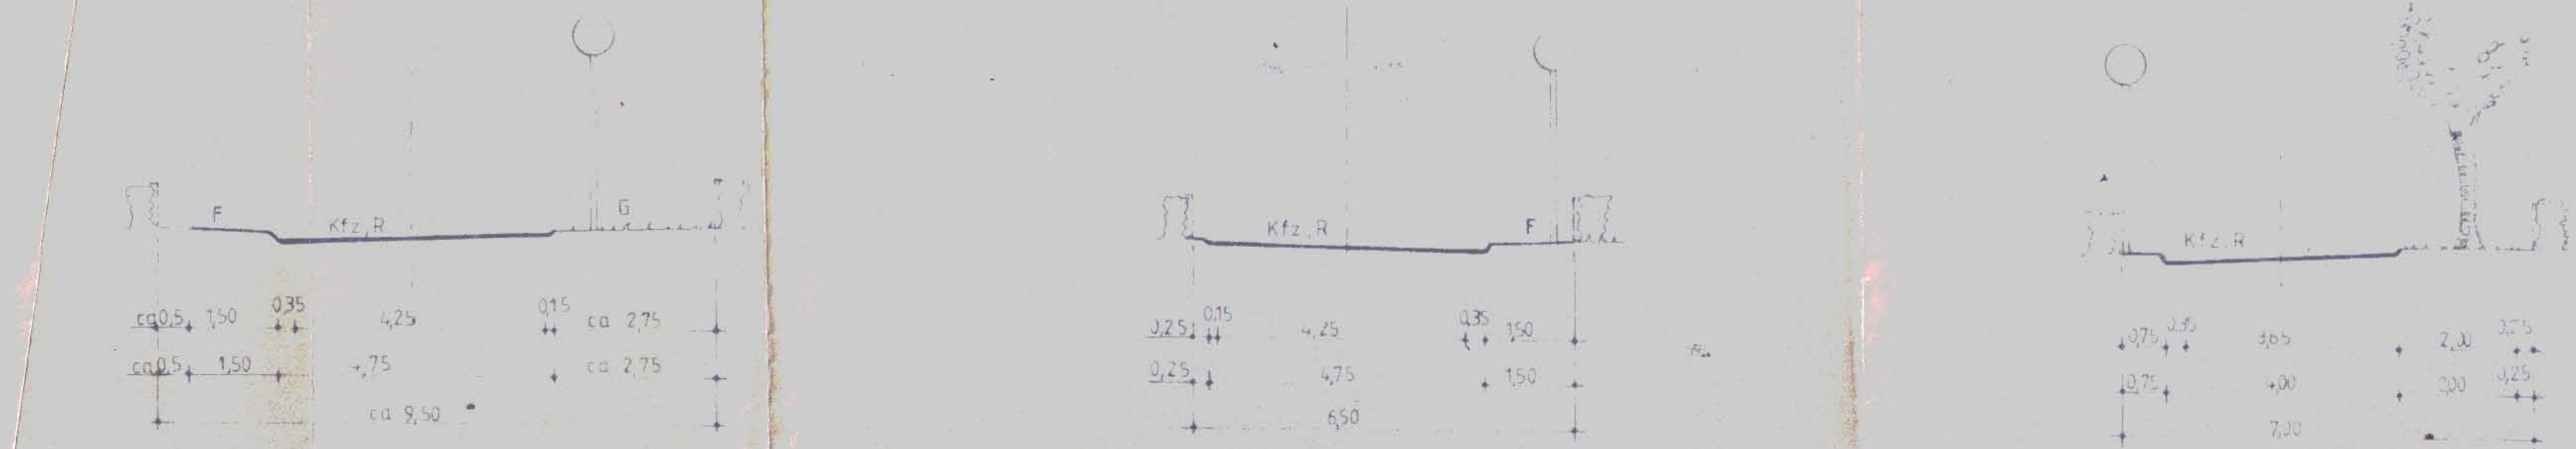

- Verfahrenserkennung
- BAUORDNUNGSRICHTIGE FESTSETZUNGEN
- PLANRECHTLICHE FESTSETZUNGEN
- 1.1 Art der baulichen Nutzung
  - 1.2 Maß der baulichen Nutzung, Bauweise, überbaubare Grundstücksfläche
  - 1.3 Allgemeine Nutzung
  - 1.4 überbaubare Grundstücksfläche
  - 1.5 Störung der baulichen Anlagen
  - 1.6 Höhenlage der Gebäude
  - 1.7 Nebenanlagen
  - 1.8 Garagen
  - 1.9 Werbeanlagen, Automaten
  - 1.10 Aufwinden
  - 1.11 Ver- und Entsorgungseinrichtungen
  - 1.12 Müllbehälter
Erklärung der Planzeichen

Art und Maß der baulichen Nutzung gem. § 9(1) Nr. 1 BauGB

Bauweise, Bauelemente und überbaubare Grundstücksfläche gem. § 9(1) Nr. 2 BauGB

Verkehrsflächen, der Ansicht anderer Flächen an die Verkehrsfläche gem. § 9(1) Nr. 4 BauGB

sonstige Festsetzungen


sonstige erläuternde Planzeichen

PRÄAMBEL

Satzung der Stadt Quedlinburg über den Bebauungsplan Nr. 02 "Wohngebiet Galgenberg"

In der Fassung, Stand März 1997

|      |  |      |  |
|------|--|------|--|

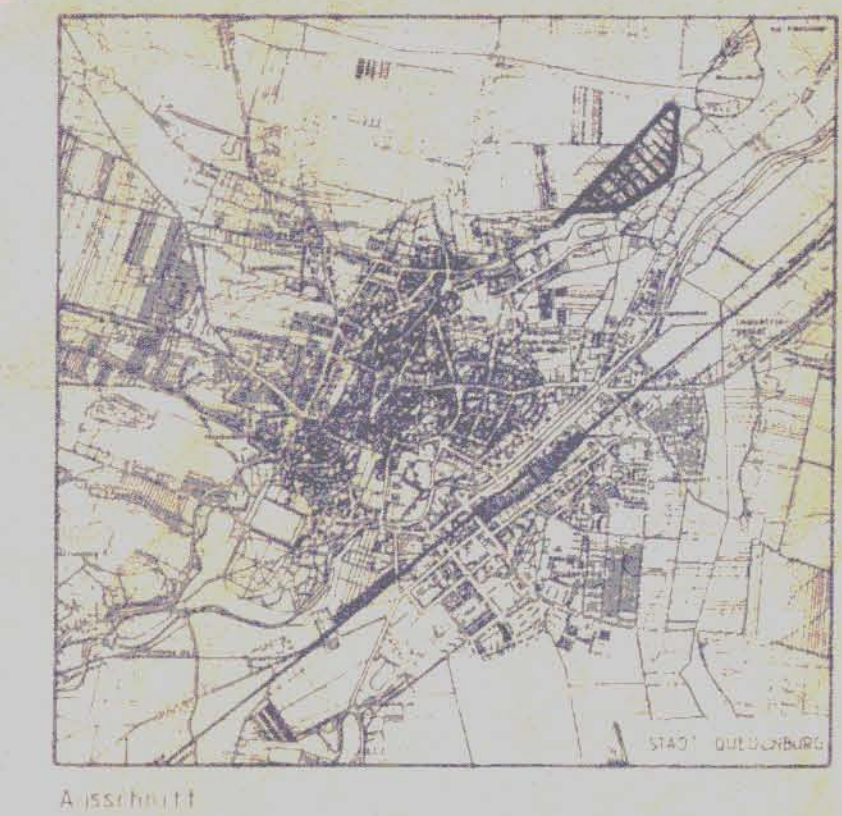

Quedlinburg  
Wohngebiet "Galgenberg"  
Bebauungsplan 02  
M 1:1000

Fassung: Satzungsbeschluss  
Stand: April 1994  
geändert: März 1997  
Dr.-Ing. Khurana  
Architektur, Stadt- und Dorfplanung  
Lindendr. 22, 06449 Achterleben  
AR 15A 02/28 94 1-3